



10.11.2022
 I:\17 Gaukönigshofen\17 121 02 - Acholshausen, WR-Antrag An der Lehmgrube\01_Pläne\1.10_CAD\01_Wasserrechtsverfahren\WRV-LP-02.dwg

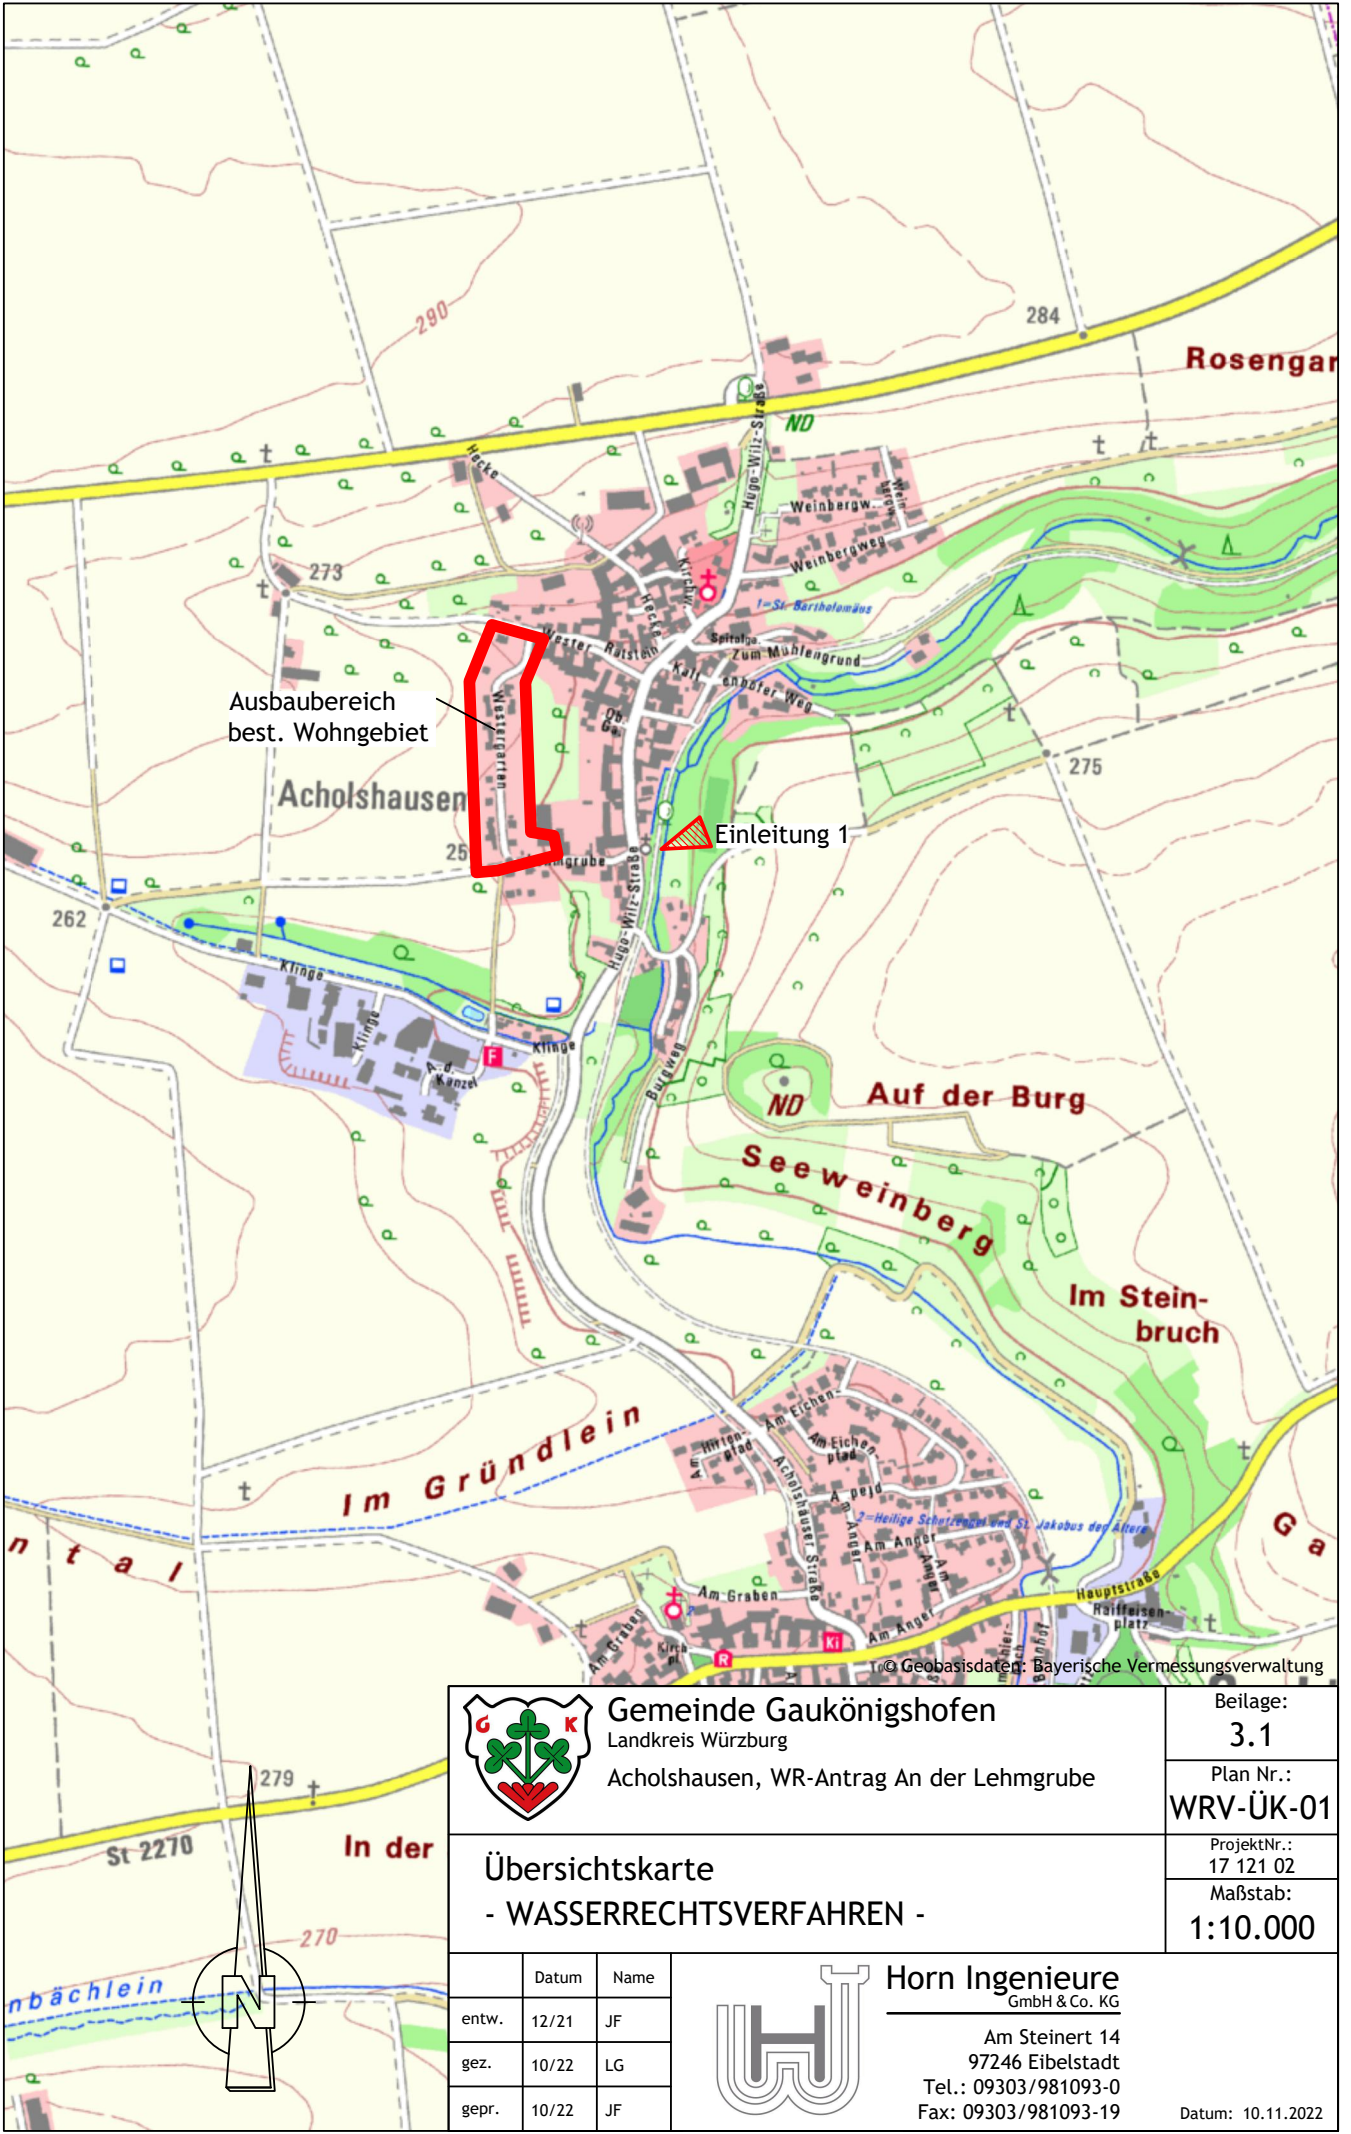

Ausbaubereich
 best. Wohngebiet

Einleitung 1

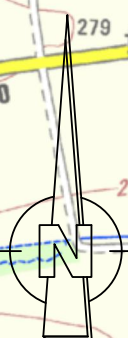

Gemeinde Gaukönigshofen
 Landkreis Würzburg
 Acholshausen, WR-Antrag An der Lehmgrube

Beilage:
3.1

Plan Nr.:
WRV-ÜK-01

ProjektNr.:
 17 121 02

Maßstab:
1:10.000

Übersichtskarte
 - WASSERRECHTSVERFAHREN -

	Datum	Name
entw.	12/21	JF
gez.	10/22	LG
gepr.	10/22	JF



Horn Ingenieure
 GmbH & Co. KG
 Am Steinert 14
 97246 Eibelstadt
 Tel.: 09303/981093-0
 Fax: 09303/981093-19

Datum: 10.11.2022