



Schnitt A-A

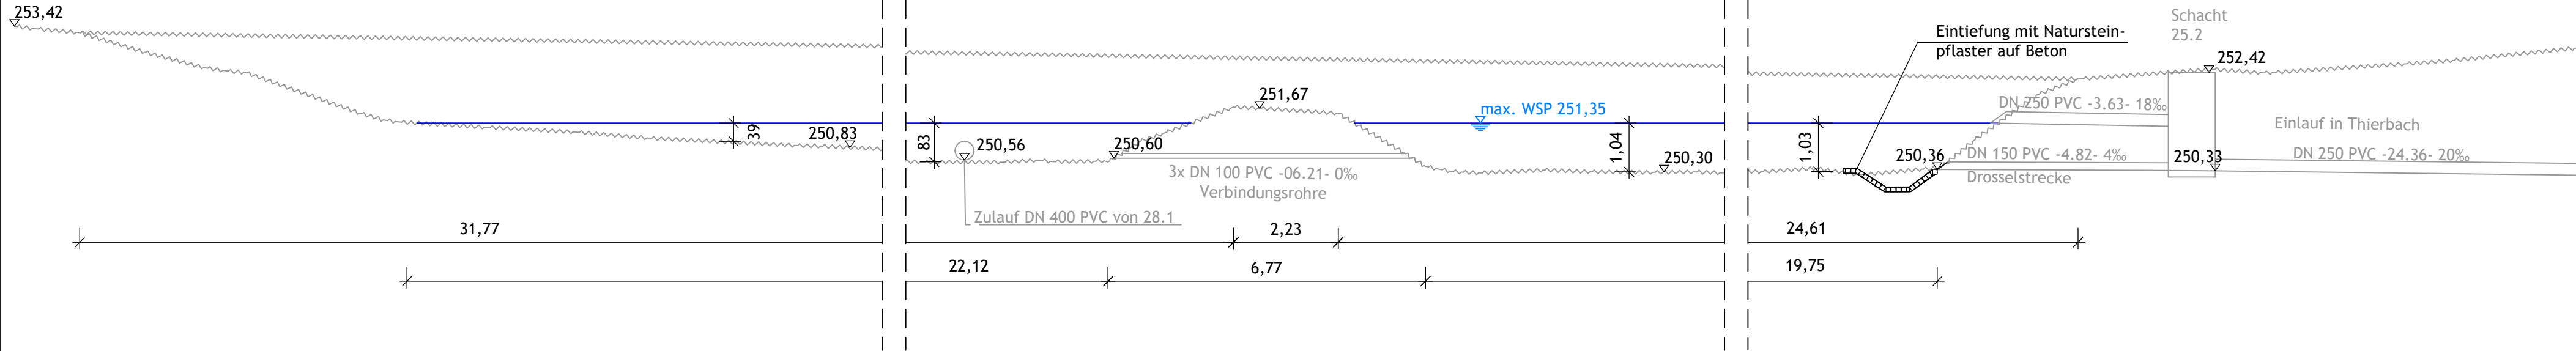

Lageplan

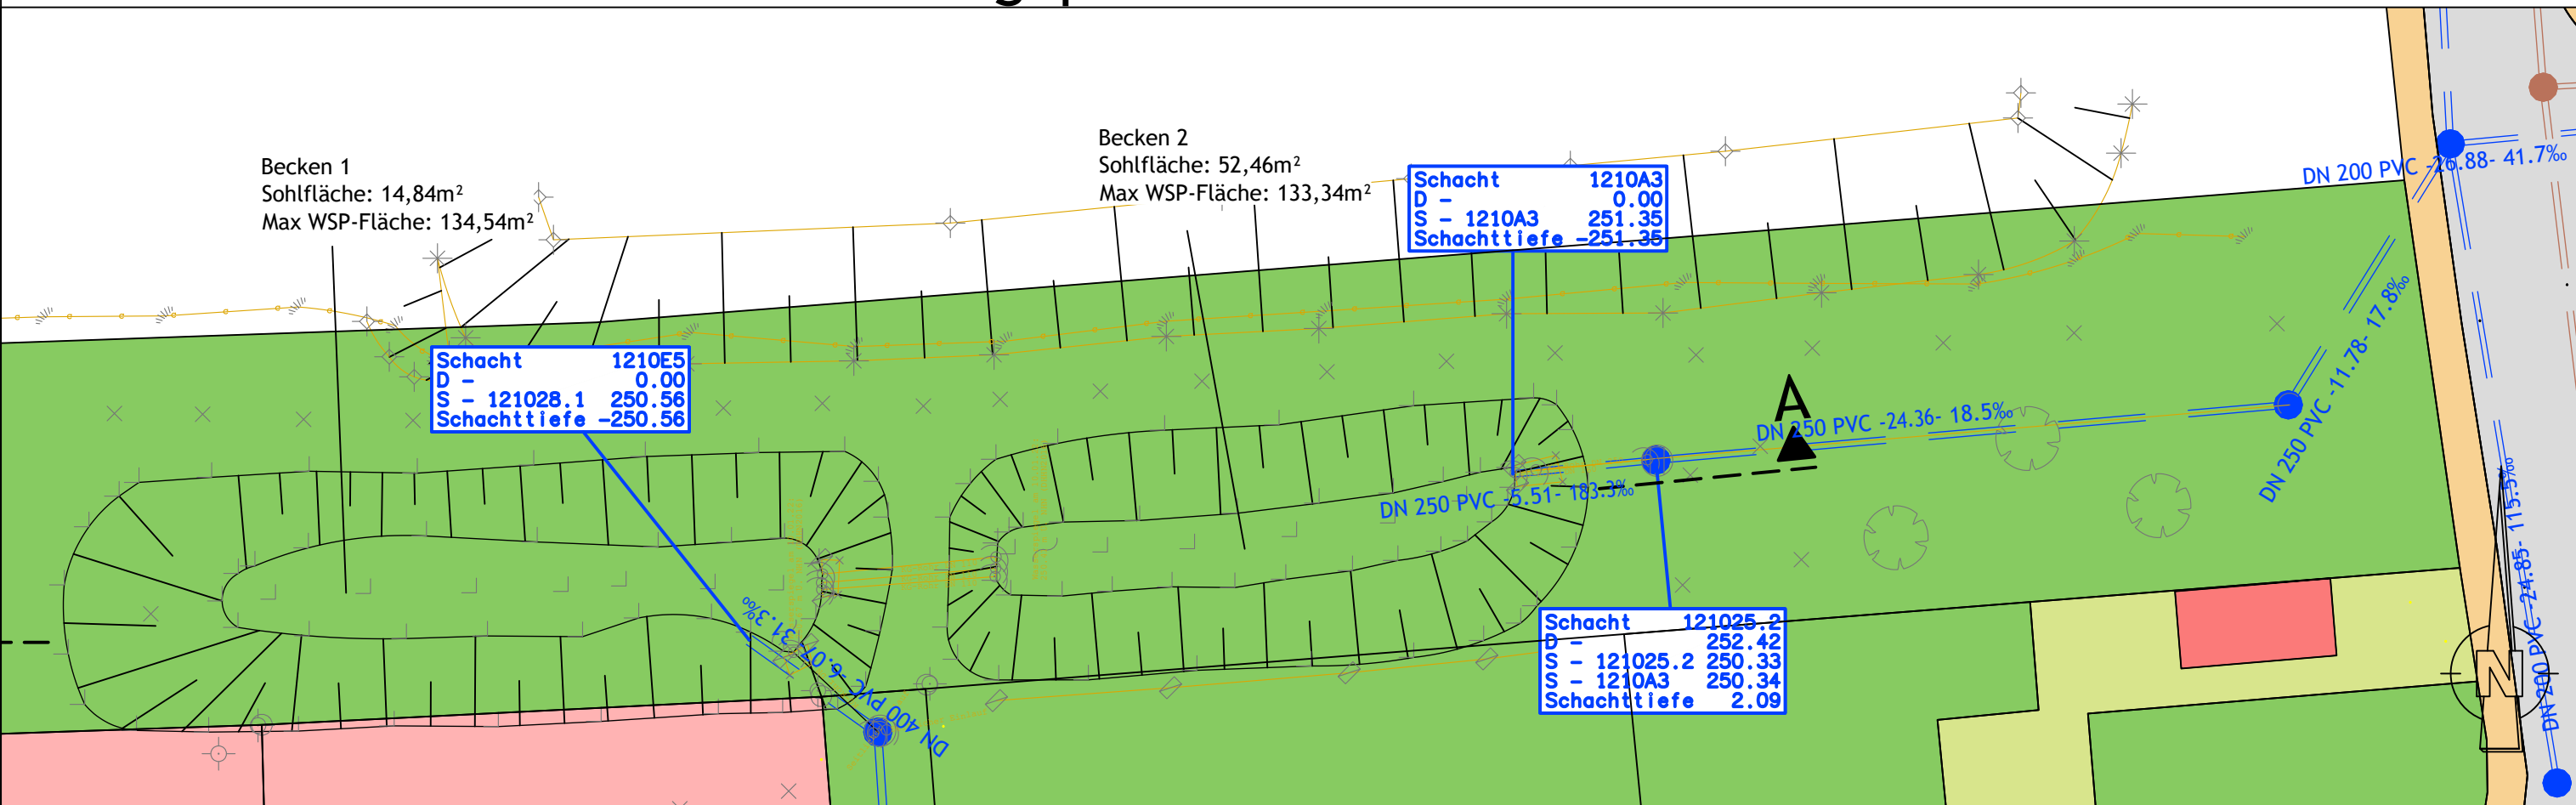

LEGENDE

- Grünfläche
- Pflasterfläche
- Schotterfläche
- \rightarrow 223.325 vorh. Höhen
- Bestandsvermessung
- vorh. Regenwasserkanal (Acholshausen)
- vorh. Schmutzwasserkanal (Acholshausen)

Lagesystem: UTM Höhensystem: DHHN2016 Stand DFK: 12/2021

| | | | |
|---|--|--|--|
| C | | | |
| B | | | |
| A | | | |

| NR. | Änderungen | Datum | Name |
|-----|------------|-------|------|
| | | | |

Gemeinde Gaukönigshofen
Landkreis Würzburg
Acholshausen, WR-Antrag An der Lehmgrube

Beilage:
3.4

Plan Nr.:
WRV-BP-01

Bestehendes RRB 1
- WASSERRECHTSVERFAHREN -

| Datum | Name | | | | |
|-------|-------|----|--|--|--|
| entw. | 02/22 | JF | | | |
| gez. | 10/22 | LG | | | |
| gepr. | 10/22 | JF | | | |

Horn Ingenieure
GmbH & Co. KG

Am Steinert 14
97246 Eibelstadt
Tel.: 09303/981093-0
Fax: 09303/981093-19

Datum: 10.11.2022

10.11.2022
I: \17 Gaukönigshofen\17 121 02 - Acholshausen, WR-Antrag An der Lehmgrube\01_Pläne\1.10_CAD\01_Wasserrechtsverfahren\WRV-BP-02.dwg