


Schnitt C-C

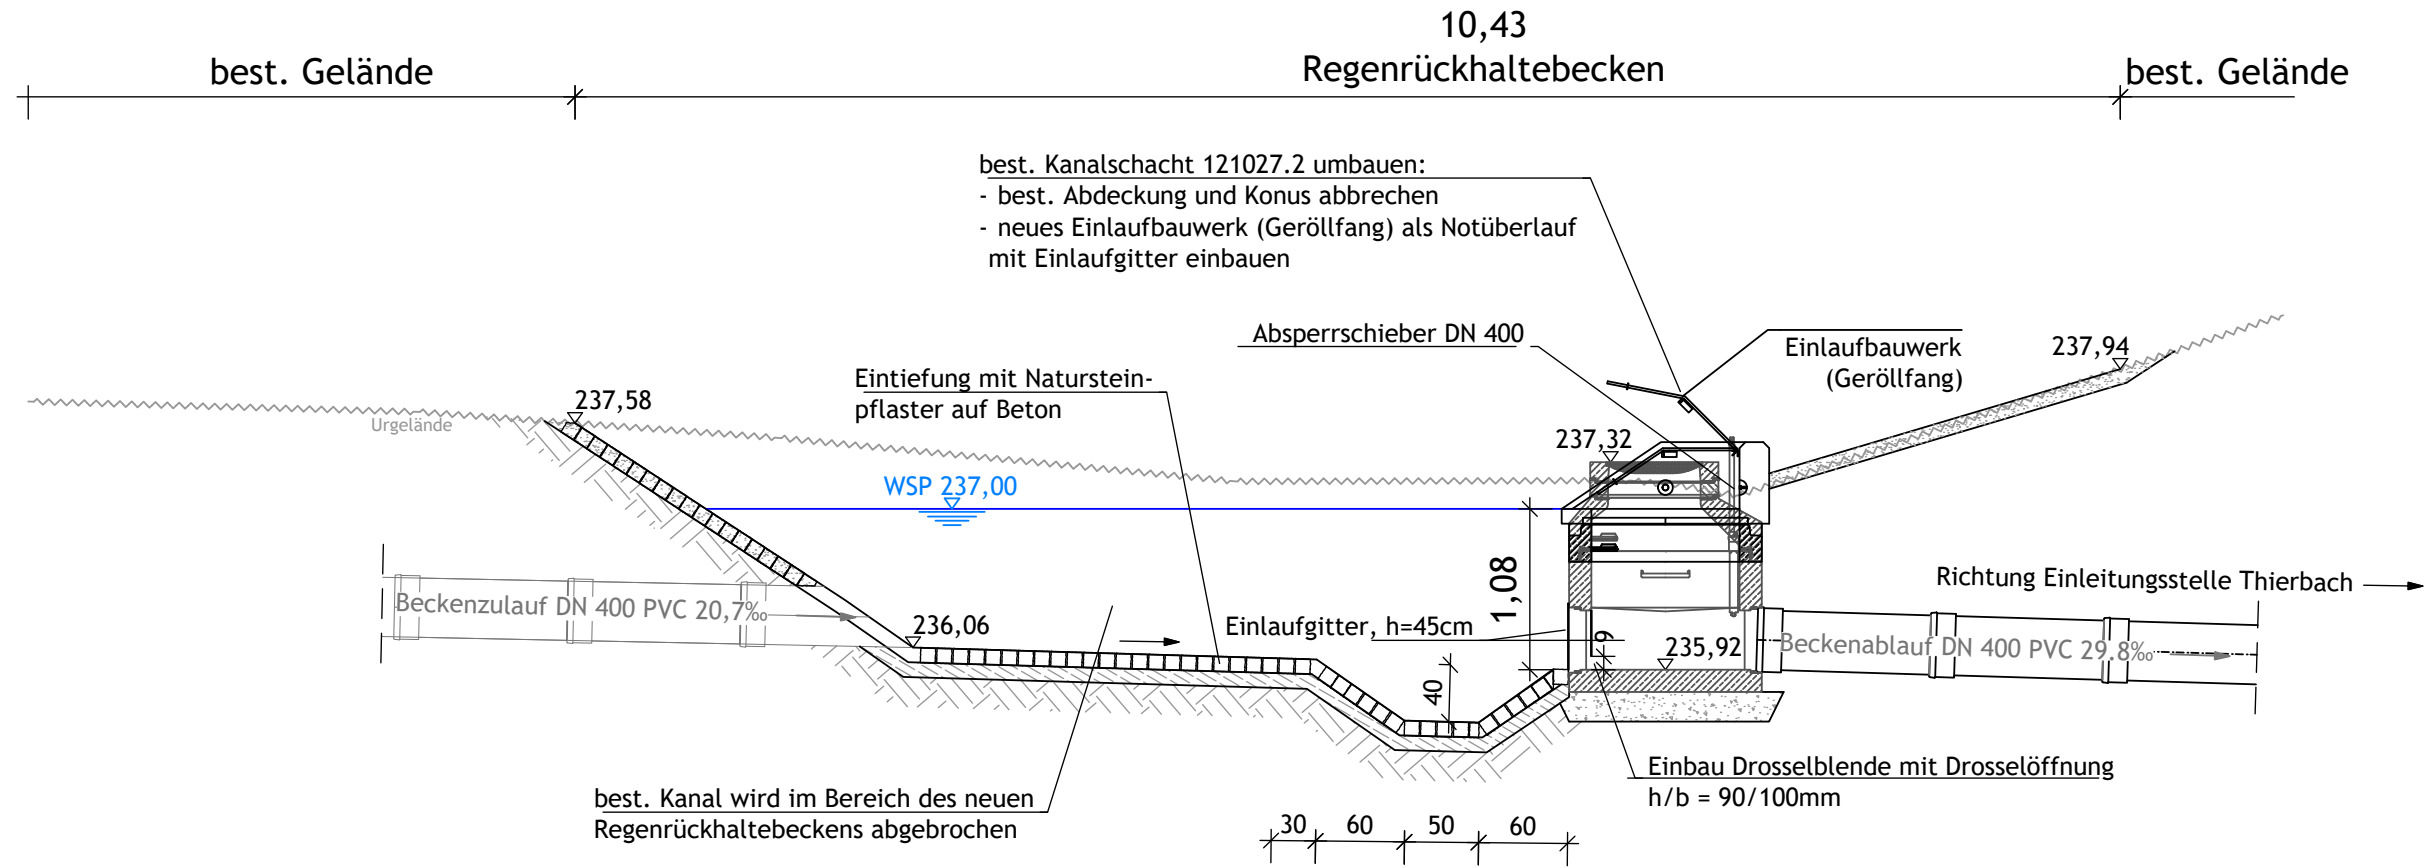


best. Kanalschacht 121027.2 umbauen:
 - best. Abdeckung und Konus abbrechen
 - neues Einlaufbauwerk (Geröllfang) als Notüberlauf mit Einlaufgitter einbauen

best. Kanal wird im Bereich des neuen Regenrückhaltebeckens abgebrochen

Lagesystem: UTM Höhengsystem: DHHN2016 Stand DFK: 12/2021

C			
B			
A			
NR.	Änderungen	Datum	Name


Gemeinde Gaukönigshofen
 Landkreis Würzburg
 Acholshausen, WR-Antrag An der Lehmgrube

Beilage:
3.7
 Plan Nr.:
WRV-RQ-02

Geplantes RRB 2, Schnitt C-C
- WASSERRECHTSVERFAHREN -

ProjektNr.:
 17 121 02
 Maßstab:
1:50

	Datum	Name
entw.	10/22	JF
gez.	10/22	LG
gepr.	10/22	JF


Horn Ingenieure
 GmbH & Co. KG
 Am Steinert 14
 97246 Eibelstadt
 Tel.: 09303/981093-0
 Fax: 09303/981093-19

Datum: 10.11.2022