


**Legende**

- Umgreif Sanierungsgebiet "Altort Gaukönigshofen", 25,89 ha
- Vorhandene Grundstücksgrenze
- Flurnummer  
z.B. 351/4
- Vorhandenes Gebäude



**Gemeinde Gaukönigshofen**  
**Integriertes Städtebauliches**  
**Entwicklungskonzept ISEK**  
**mit Vorbereitenden**  
**Untersuchungen VU**

Gemeinde Gaukönigshofen  
 Hauptstraße 16  
 97253 Gaukönigshofen  
 Tel. 09337 9719-0  
 info@gaukoenigshofen.bayern.de

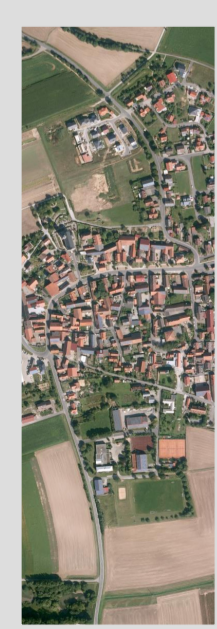

planwerk  
 Büro für Städtebau und Architektur  
 Schillerplatz 10  
 99047 Bamberg  
 Tel. 0951 20 850 840  
 info@planwerk-baw.de



Maßstab 1 : 1000  
 Kartengrundlage  
 GPK - 08.2022  
**Abgrenzung Sanierungsgebiet**  
**"Altort Gaukönigshofen"**  
**M. 1:1000, 26. Februar 2024**

